


IKKUNOIDEN
SISIN / ULLOIN LASI KARKAISTU (=TURVALASI), MIKÄLI IKKUNAN
ALAREUNA ALEMPANA KUIN 700 mm LATTIASTA / MAANPINNASTA

24000

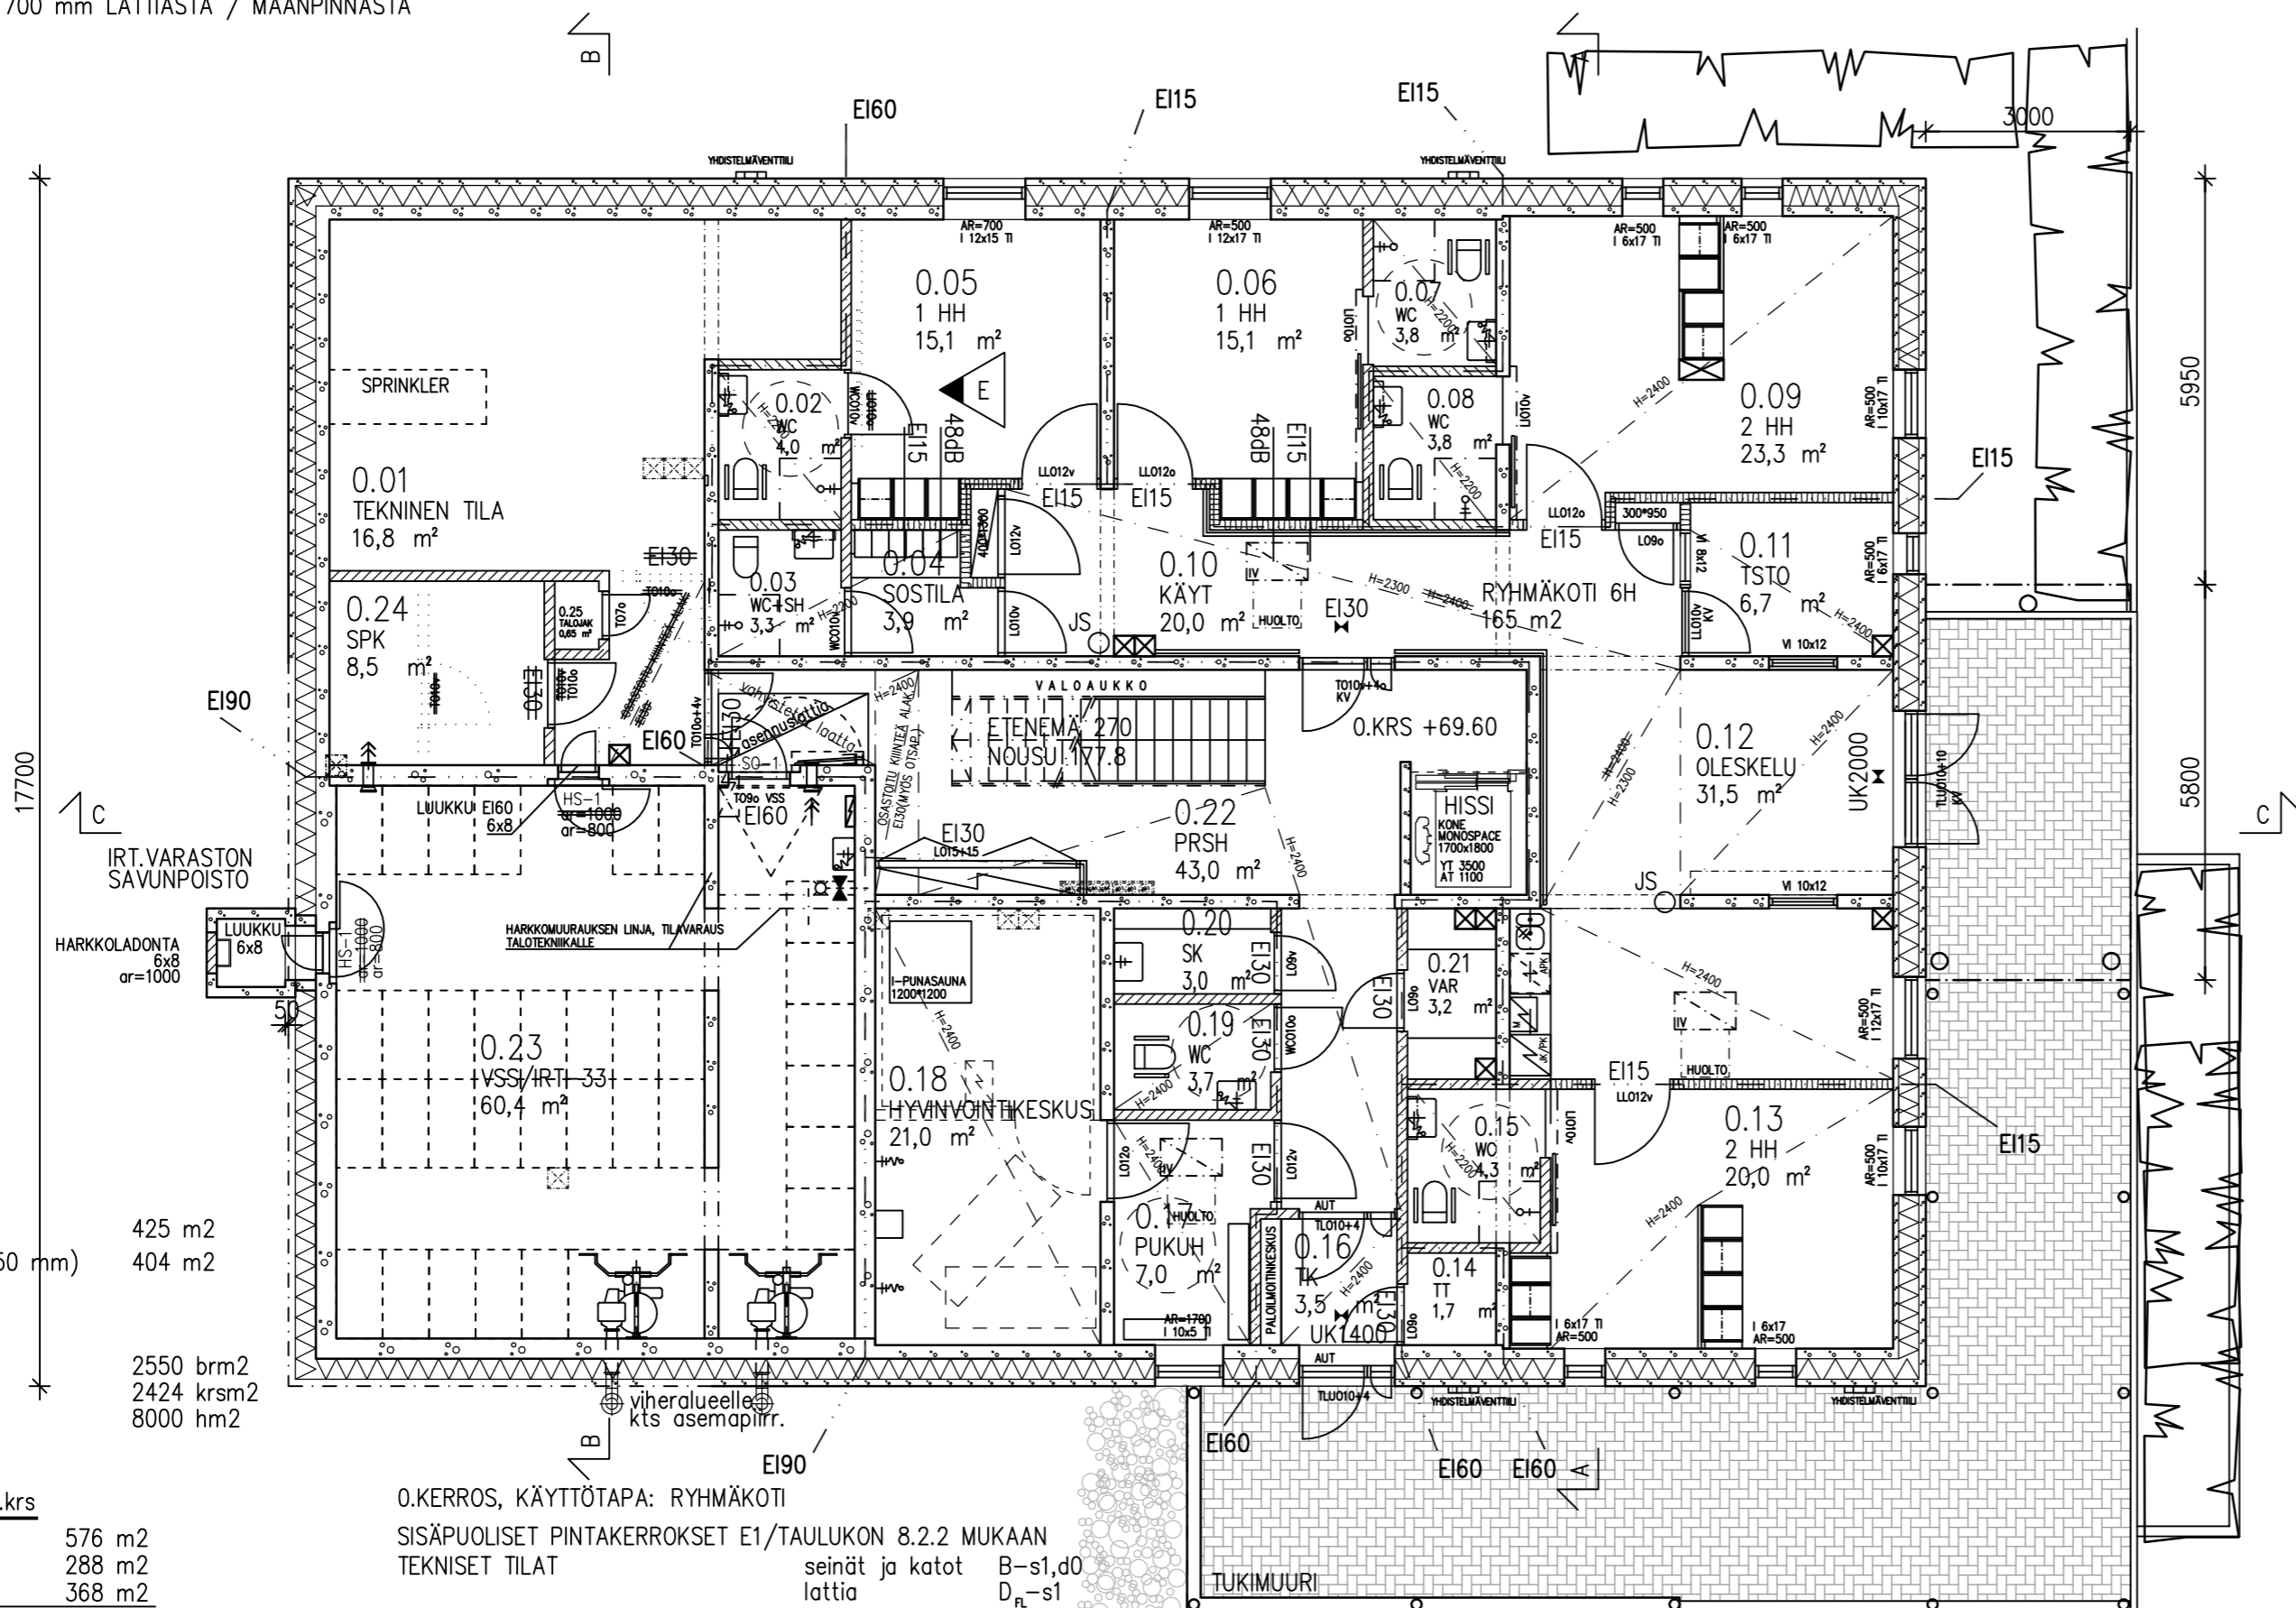

BRUTTOALA / KRS 425 m2
KERROSALA / KRS (US 250 mm) 404 m2

TILASTO

BRUTTOALA (KOKO RAK) 2550 brm2
KERROSALA (US 250 mm) 2424 krsm2
TILAVUUS 8000 hm2

HUONEISTOLUETTELO, 2.-5.krs

H+TK / 36 m2 / 16 kpl 576 m2
H+TK / 36 m2 / 8 kpl 288 m2
H+TK / 46 m2 / 8 kpl 368 m2
KA. 38,5 m2 YHT.32 kpl 1232 m2

RYHMÄKOTI - 8 PAIKKAA, 1.krs

HUONEISTOALA 281 m2

RYHMÄKOTI - 6 PAIKKAA, 0.krs

HUONEISTOALA 165 m2

0.KERROS, KÄYTTÖTAPA: RYHMÄKOTI

SISÄPUOLISET PINTAKERROKSET E1/TAULUKON 8.2.2 MUKAAN
TEKNISET TILAT

seinät ja katot B-s1,d0
lattia D_R-s1

RYHMÄKOTI

seinät ja katot B-s1,d0
lattia D_R-s1

PRS-HUONE JA KÄYTTÄVÄT

seinät ja katot A2-s1,d0
lattia D_R-s1

IRTAIMISTOVARASTO

seinät ja katot D-s2,d2
lattia D_R-s1

PALOKUORMA TILOISSA YLEENSÄ alle 600 MJ/m2
PALOKUORMA IRTAIMISTOVARASTOSSA 600-1200 MJ/m2
KANTAVAT RAKENTEET R60
ASUINHUONEET OVAT OSASTOITUJA EI15
IRTAIMISTOVARASTO OSASTOIVAT RAKENNUSOSAT EI90
JS=JAUHESAMMUTIN

E	22.10.10	OVINRO 015: LIUKUOVI MUUTTUNUT KÄÄNTÖOVEKSI	RKO
D	02.09.10	TARKENNUKSIA SÄHKÖTILAN JA TEKNISEN TILAN ALUEELLA T010o (EI30) OVI MUUTTUNUT T010o+4v (EI30) OVEKSI T010v (EI 30) OVI MUUTTUNUT T010o (EI PALO-OVI) OVEKSI T010v OVI JÄÄNYT POIS JA T07o TULLUT UUTENA OVENA OSASTOITUA ALAKATTOA JÄÄNYT POIS NOIN 3,7M2 TILOJEN 0.24 JA 0.25 PAIKAT JA KOOT MUUTTUNEET	RKO
C	30.8.10	ALAKATTOKORKEUKSIA MUUTETTU	RKO
B	2.7.10	VSS-LUUKKUJA PUDOTETTU, UUSI AR H=800	RKO
A	1.7.10	LISÄTTY AUTOMAATTIOVITUNNUS OVILLE 001 JA 002	RKO

MUUTOS	PVM	MUUTOKSEN LAATU	TONTTI/RN:O	TIEDOSTONIMI	TEKIJÄ
K.OSA/KYLÄ		KORTTELI/TILA		1390_0krs.dwg	
JAMPPA 9		978	9		
RAKENNUSLOINENPIDE		UUDISRAKENNUS		PIIRUSTUSLAJI	JUCKS. N:O
				PÄÄPIIRUSTUS	
RAKENNUSKOHTEN NIMI JA OSOITE		JAMPANKAARI EF		PIIRUSTUKSEN SISÄLTÖ	MITTAKAAVAT
		Jampankaari		0. KRS POHJAPIIRUSTUS	1:100
04440 JÄRVENPÄÄ				SUUNNITTELUALA	PIIRUSTUSNUMERO
				ARK	1390-02
PÄÄSUUNNITTELIJA		PUHNR		MUUTOS	D
JUHANI KUJALA		0104235300		PUHNR	
				SUUNNITTELIJA	RAMI KOLEHMAINEN
				PVM	18.02.2010
				0104235301	