


IKKUNOIDEN
SISIN / ULOIN LASI KARKAISTU (=TURVALASI), MIKÄLI IKKUNAN
ALAREUNA ALEMPANA KUIN 700 mm LATTIASTA / MAANPINNASTA

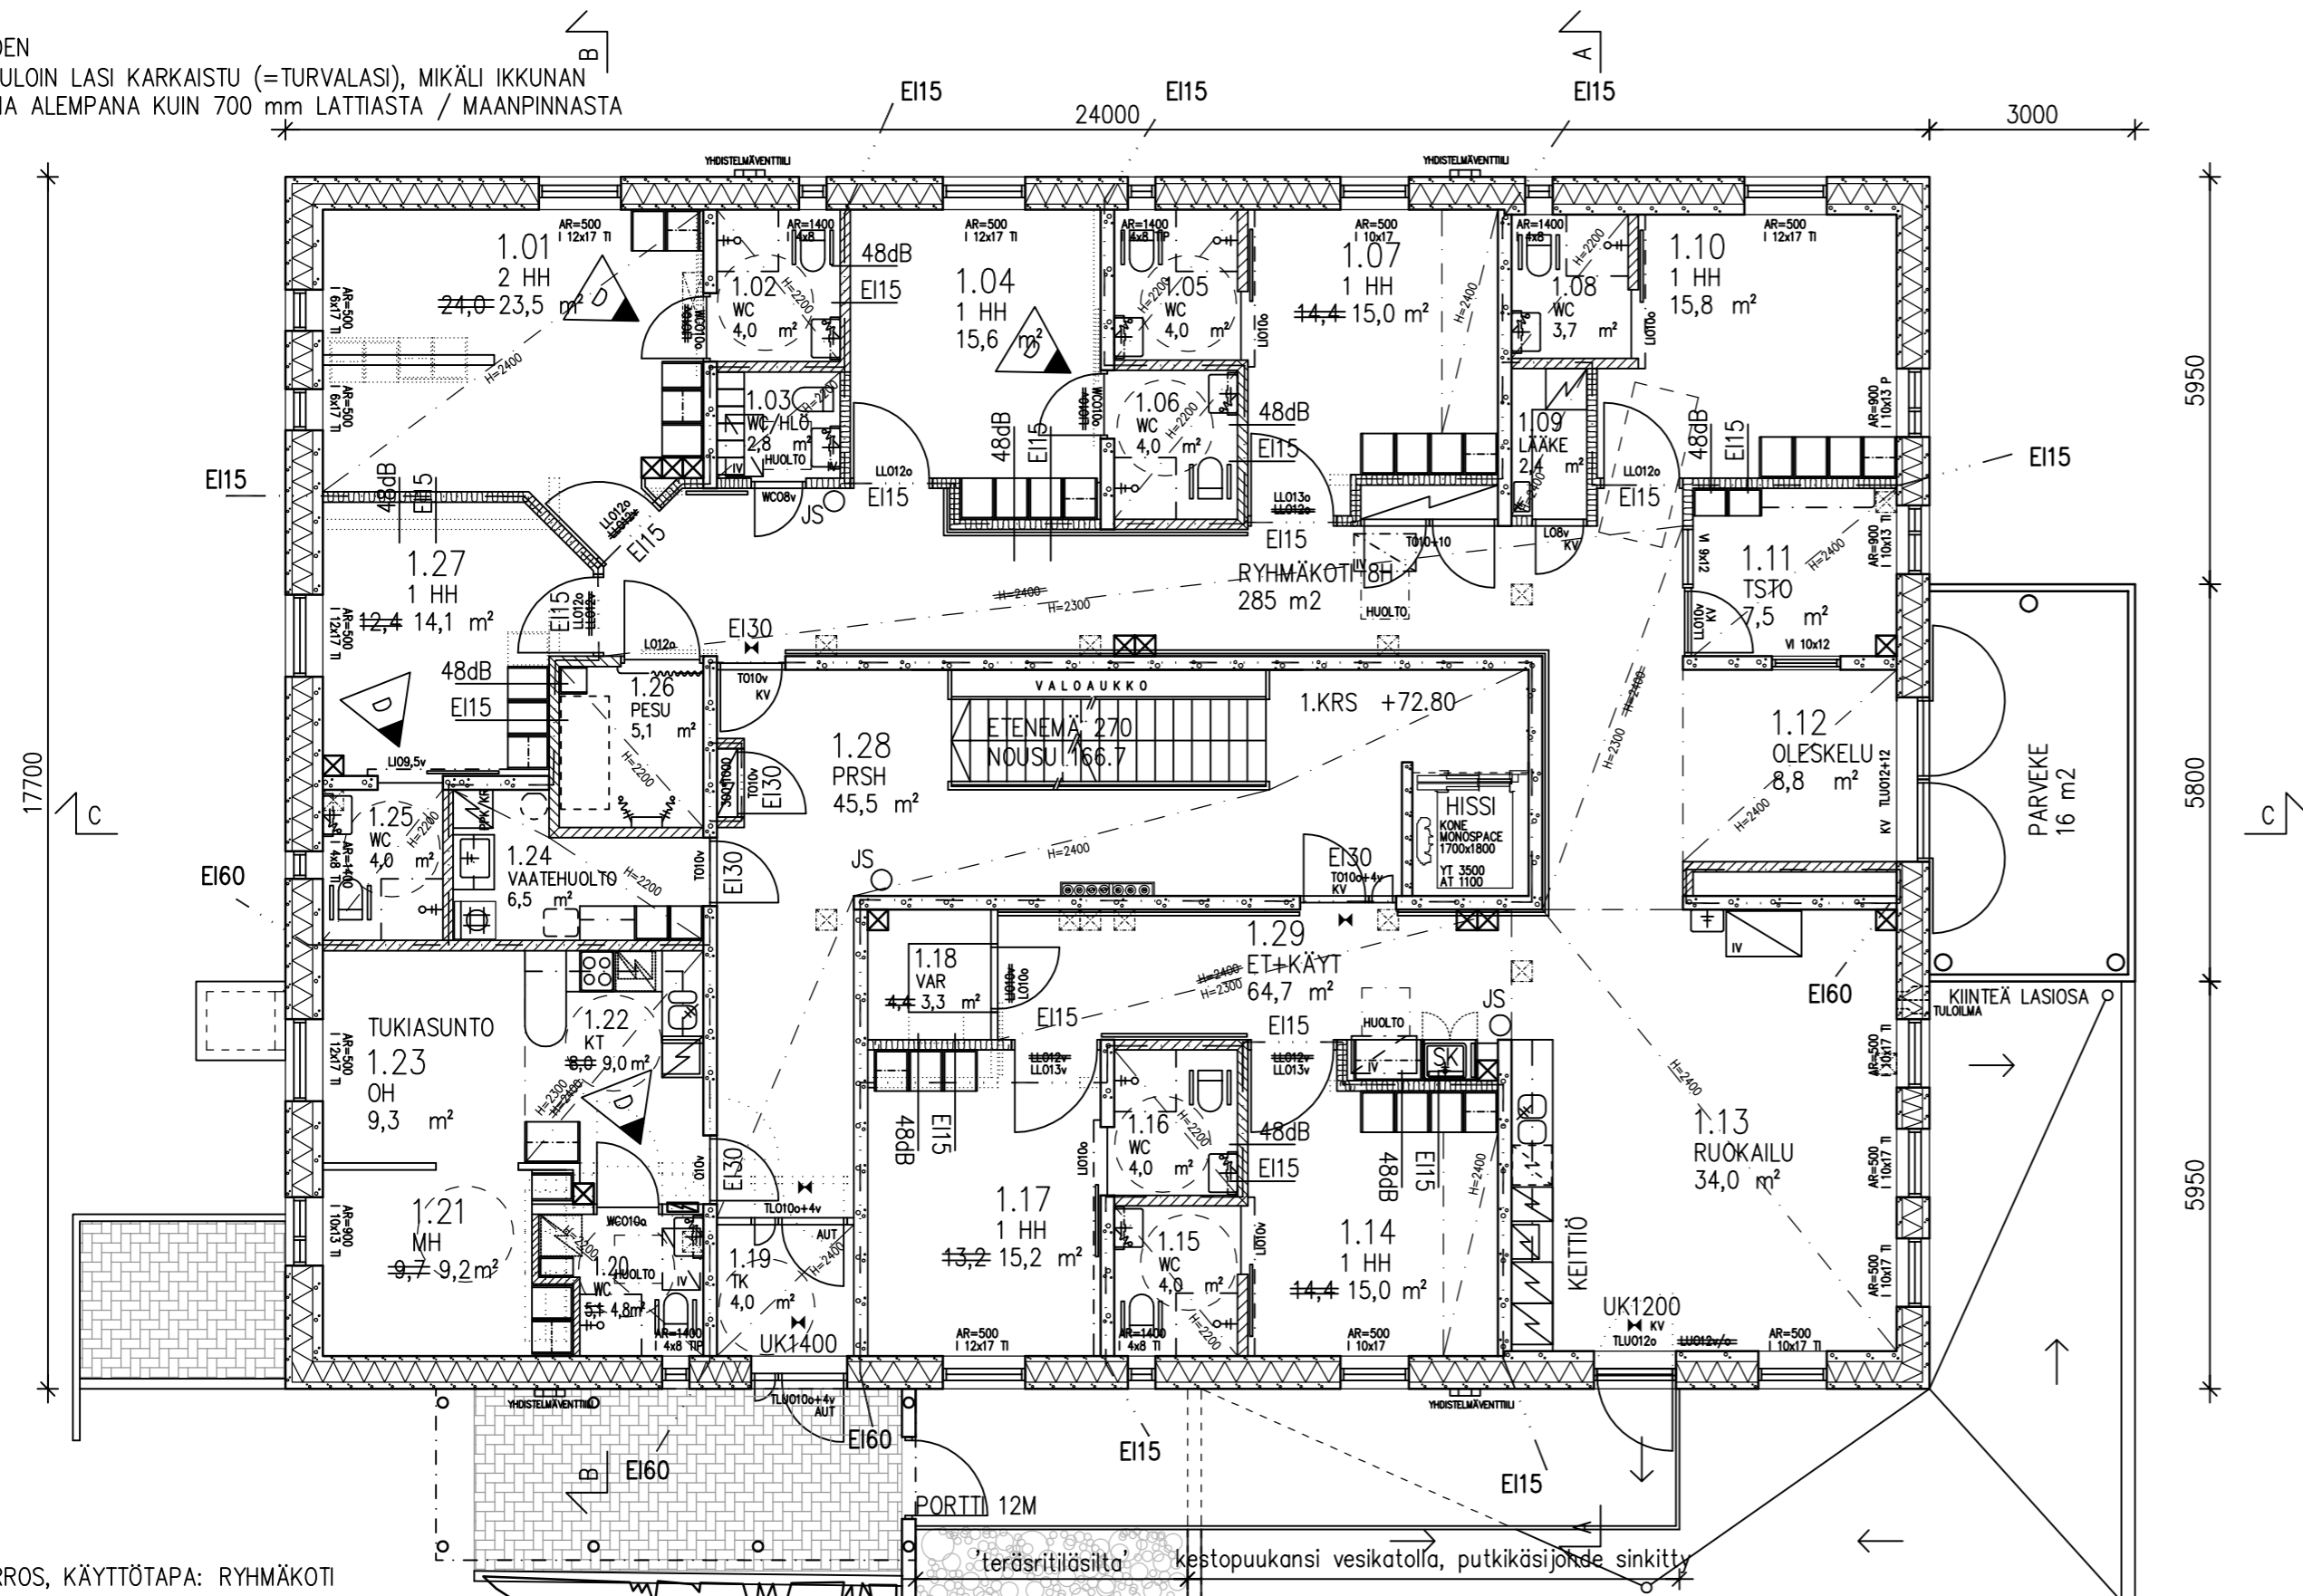

1.KERROS, KÄYTTÖTAPA: RYHMÄKOTI

SISÄPUOLISET PINTAKERROKSET E1/TAULUKON 8.2.2 MUKAAN
TUKIASUNTO

seinät ja katot D-s2,d2
lattia -

RYHMÄKOTI

seinät ja katot B-s1,d0
lattia D_R-s1

PRS-HUONE JA KÄYTTÄVÄT

seinät ja katot A2-s1,d0
lattia D_R-s1

PALOKUORMA TILOISSA

alle 600 MJ/m²

KANTAVAT RAKENTEET R60

ASUINHUONEET OVAT OSASTOITUJA E115


BRUTTOALA / KRS 425 m²
KERROSALA / KRS (US 250 mm) 404 m²

TILASTO / V

BRUTTOALA (KOKO RAK) 2550 brm²
KERROSALA (US 250 mm) 2424 krsm²
TILAVUUS 8000 hm²

HUONEISTOLUETTELO, 2.-5.krs
H+TK / 36 m² / 16 kpl 576 m²
H+TK / 36 m² / 8 kpl 288 m²
H+TK / 46 m² / 8 kpl 368 m²
KA. 38,5 m² YHT.32 kpl 1232 m²

RYHMÄKOTI - 8 PAIKKAA, 1.krs
HUONEISTOALA 281 m²
RYHMÄKOTI - 6 PAIKKAA, 0.krs
HUONEISTOALA 165 m²

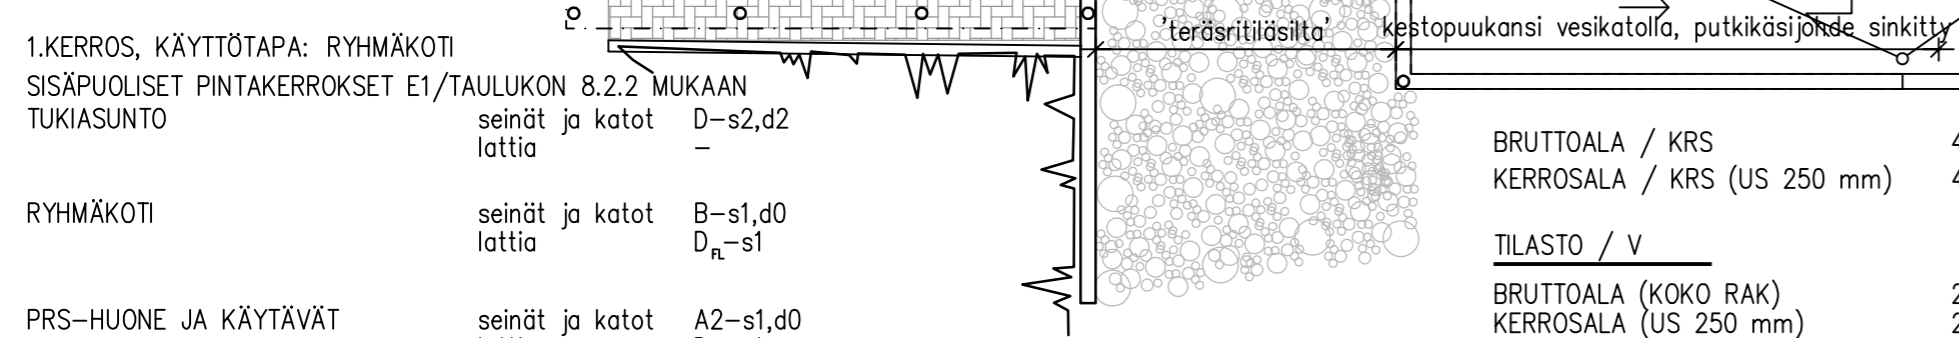

- D 21.10.10 TUKIASUNNON WC-TILAA TARKENNETTU
OVIMUUTOKSIA (OVNROT): 121 JA 124 (LIUKUOVET KÄÄNTÖVIKSI) SEKÄ 126
(LIUKUOVEN LEVEYSMUUTOS) RKO
- C 14.9.10 VÄLISEINÄ-, KALUSTE- JA OVIMUUTOKSIA (KTS MYÖS OVIKAAVIO): RKO
* TILA 1.26 MUUTTUNUT PEILIKUVAKSI (MYÖS VESIKALUSTEEN PAIKKA)
* KÄYTTÄVÄN RST-KÄSIJOHDETTA JÄÄNYT POIS N 1,1 M
* TILAN 1.18 LIUKUOVI MUUTTUNUT KÄÄNTÖVEKSI
* KOMEROMUUTOKSIA TILOISSA 1.01 JA 1.27
* OVONROT 109 JA 111: KOKO MUUTTUNUT 12M --> 13M
* OVINROT 123 JA 125: KÄTISYYS MUUTTUNUT
- B 30.8.10 ALAKATTOKORKEUKSIA MUUTETTU RKO
A 1.7.10 OVITUNNUS JA -TYYPPI TARKENNETTU RKO

MUUTOS	PVM	MUUTOKSEN LAATU	TEKIJÄ
K.OSA/KYLÄ	KORTTELI/TILA	TONTTI/RN:O	TIEDOSTONIMI
JAMPPA 9	978	9	1390_1krs.dwg
RAKENNUSLOINPIDE	PIIRUSTUSLAJI	JUOKS. N:O	
UUDISRAKENNUS	PÄÄPIIRUSTUS		
RAKENNUSKOHTEN NIMI JA OSOITE	PIIRUSTUKSEN SISÄLTÖ	MITTAKAAVAT	
JAMPANKAARI EF	1. KRS POHJAPIIRUSTUS	1:100	
Jampankaari			
04440 JÄRVENPÄÄ	SUUNNITTELUALA	PIIRUSTUSNUMERO	MUUTOS
	ARK	1390-03	D
PÄÄSUUNNITTELIJA	PUHNUMRO	SUUNNITTELIJA	PUHNUMRO
JUHANI KUJALA	0104235300	RAMI KOLEHMAINEN	0104235301
PVM		18.02.2010	
ARKKITEHTISTUDIO		KEHRÄSAARI	
KUJALA & KOLEHMAINEN OY		33200 TAMPERE	