


IKKUNOIDEN
SISIN / ULOIN LASI KARKAISTU (=TURVALASI), MIKÄLI IKKUNAN
ALAREUNA ALEMPANA KUIN 700 mm LATTIASTA / MAANPINNASTA

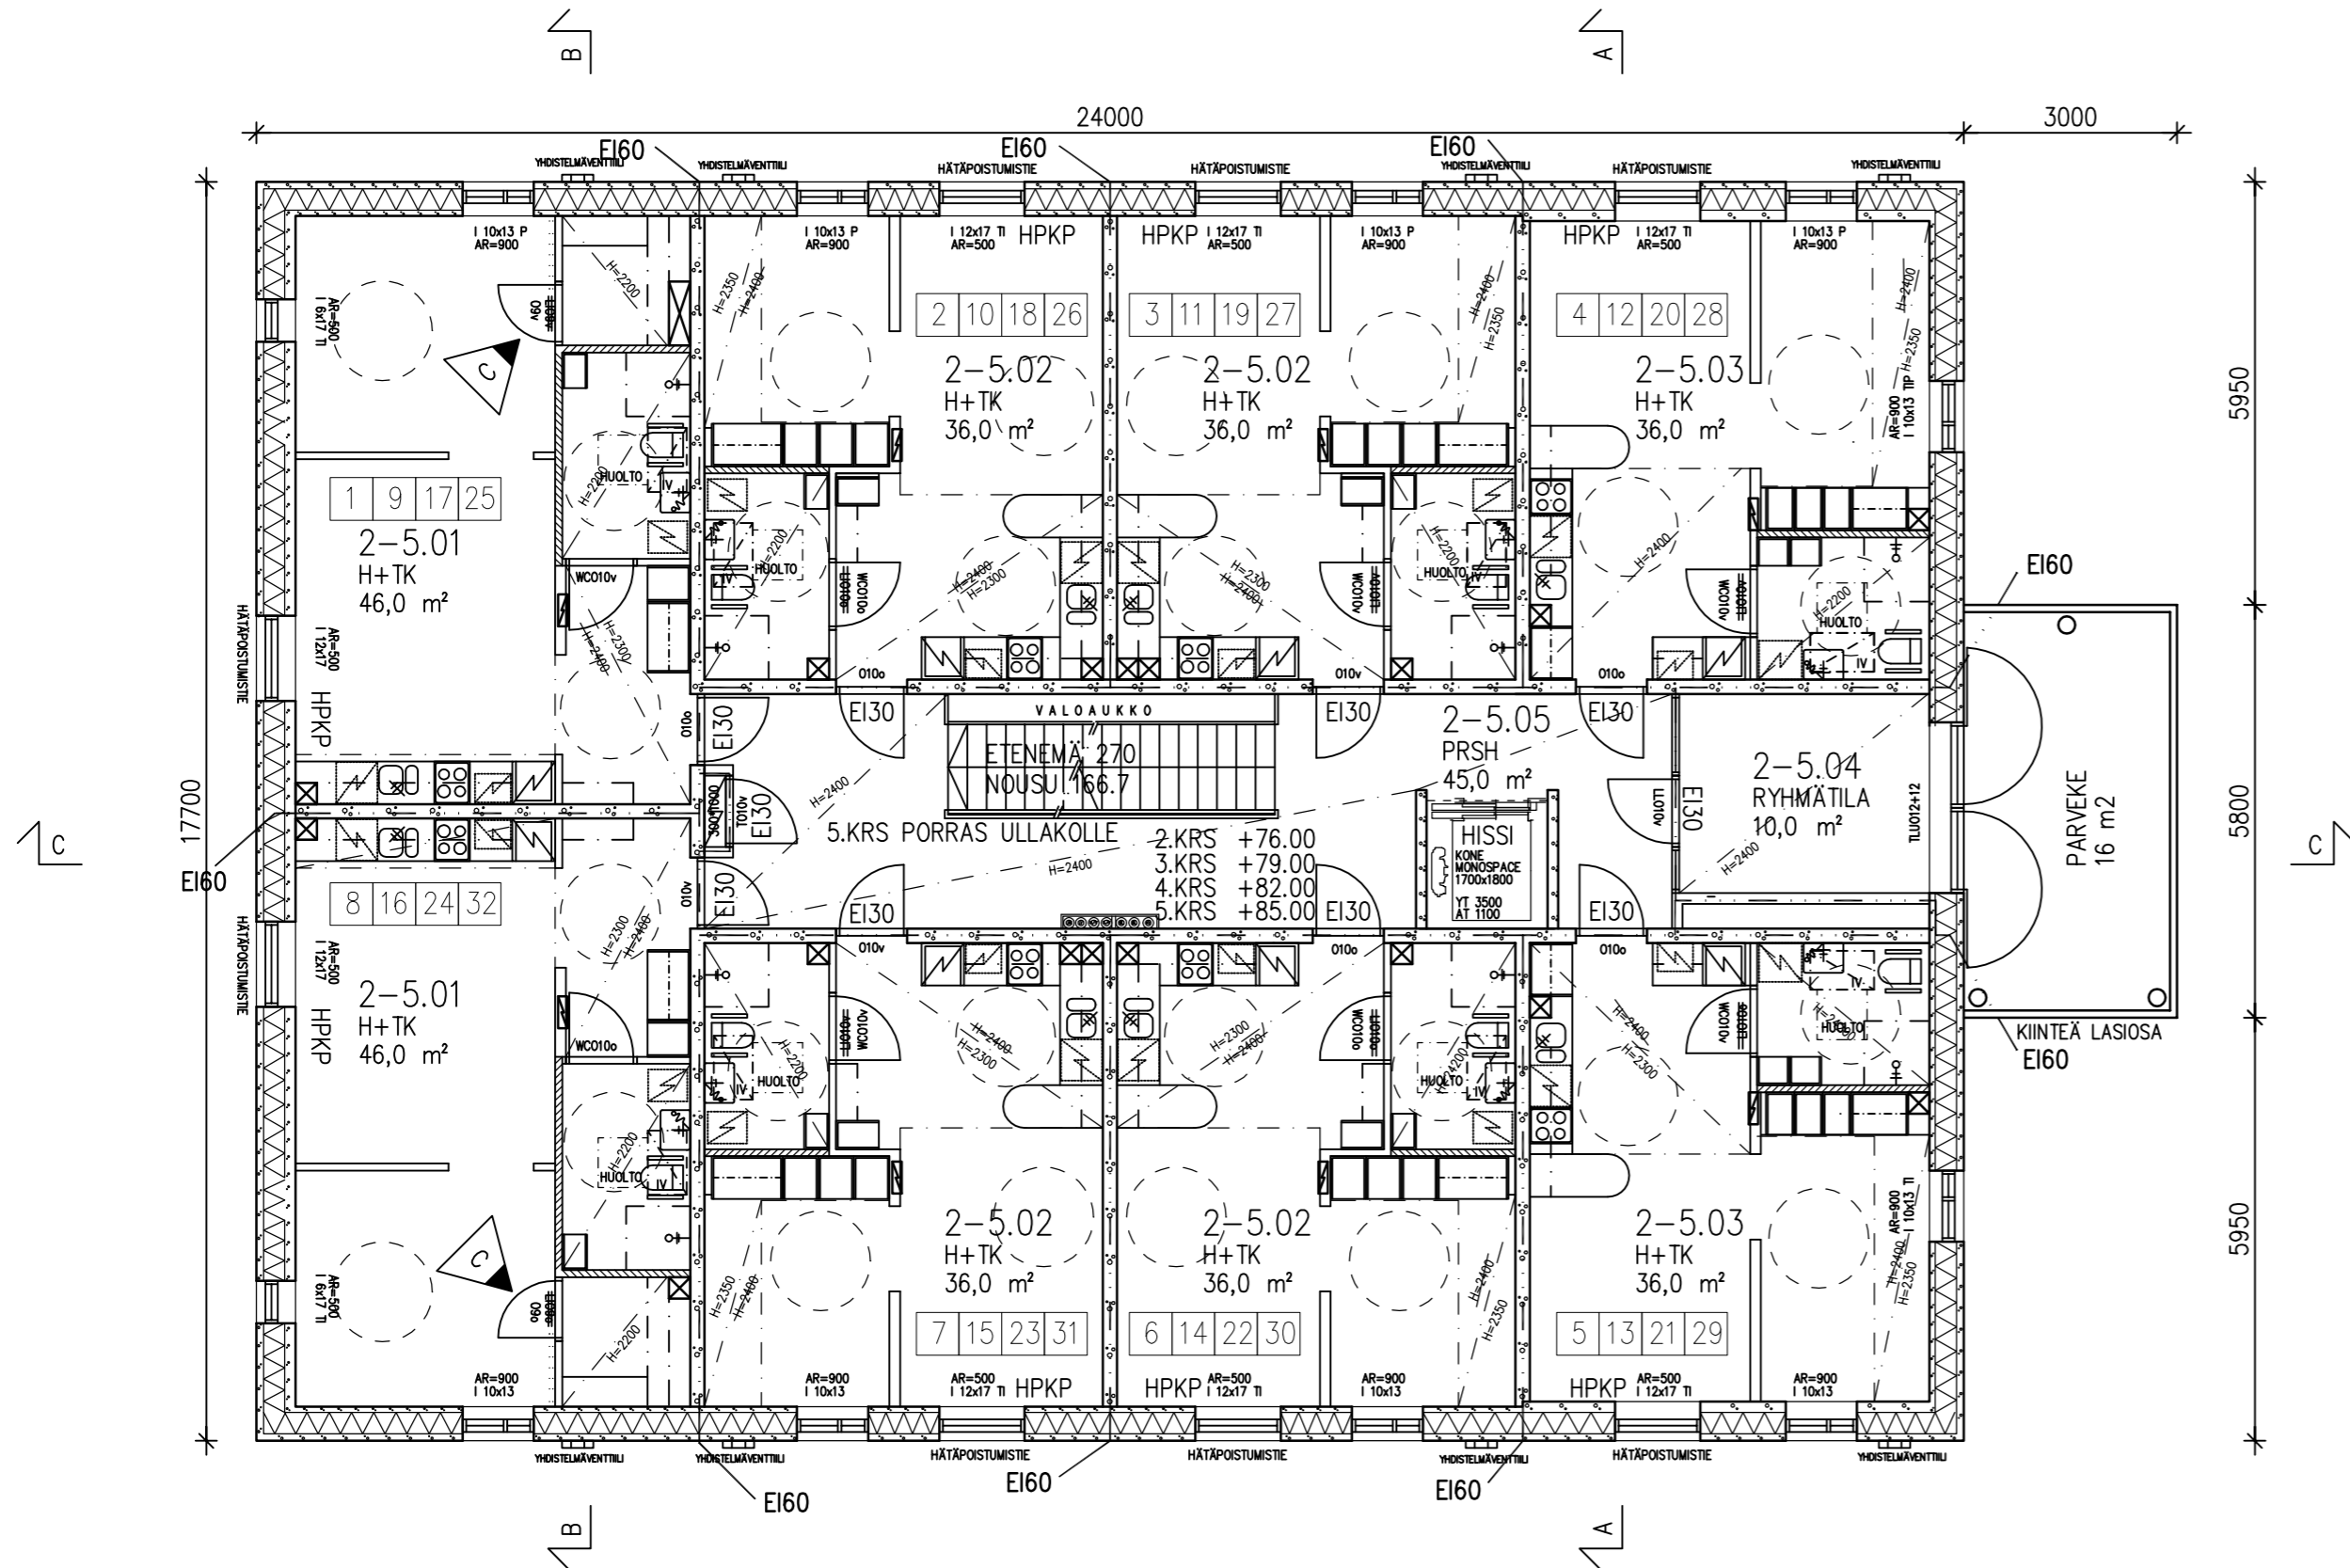

2.-5.KERROS, KÄYTTÖTAPA: ASUNNOT

SISÄPUOLISET PINTAKERROKSET E1/TAULUKON 8.2.2 MUKAAN
ASUNNOT

PRS-HUONE JA KÄYTÄVÄT

PALOKUORMA TILOISSA

KANTAVAT RAKENTEET R60

seinät ja katot D-s2,d2
lattia -
seinät ja katot A2-s1,d0
lattia D_n-s1

alle 600 MJ/m2

BRUTTOALA / KRS 425 m2
KERROSALA / KRS (US 250 mm) 404 m2

TILASTO

BRUTTOALA (KOKO RAK) 2550 brm2
KERROSALA (US 250 mm) 2424 krsm2
TILAVUUS 8000 hm2

HUONEISTOLUETTELO, 2.-5.krs

H+TK / 36 m2 / 16 kpl 576 m2
H+TK / 36 m2 / 8 kpl 288 m2
H+TK / 46 m2 / 8 kpl 368 m2
KA. 38,5 m2 YHT.32 kpl 1232 m2

RYHMÄKOTI - 8 PAIKKAA, 1.krs

HUONEISTOALA 281 m2

RYHMÄKOTI - 6 PAIKKAA, 0.krs

HUONEISTOALA 165 m2

C	22.10.10	PÄÄTYASUNTOJEN VAATEHUONEIDEN OVET KÄÄNTÖÖVIKSI (LIUKUOVET POIS)	RKO
B	22.9.10	ASUNTOVESSOJEN LIUNE-LIUKUOVISEINÄT KORVATTU NORM. OVILLA HUOM: ASUNNOT 4,5,12,13,20,21,28,29 VÄLISEINÄ MUUTETTU VAHVEKSI RANGAKSI --> SÄHKÖKESKUKSEN UPOTUS VÄLISEINÄÄN	RKO
A	17.3.10	alakattokorkeuksia tarkennettu 2400-->2300, 2350	RKO

MUUTOS	PVM	MUUTOKSEN LAATU	TEKIJÄ
K.OSA/KYLÄ	KORTTELI/TILA	TONTTI/RN:O	TIEDOSTONIMI
JAMPPA 9	978	9	1390_2-5krs.dwg
RAKENNUSLOINPIDE	PIIRUSTUSLAJI		JUOKS. N:O
UUDISRAKENNUS	PÄÄPIIRUSTUS		
RAKENNUSKOHTEN NIMI JA OSOITE	PIIRUSTUKSEN SISÄLTÖ		MITTAKAAVAT
JAMPANKAARI EF Jampankaari	2-5. KRS POHJAPIIRUSTUS		1:100
04440 JÄRVENPÄÄ	SUUNNITTELUALA	PIIRUSTUSNUMERO	MUUTOS
	ARK	1390-04	C
PÄÄSUUNNITTELIJA	PVM	SUUNNITTELIJA	PUHNRÖ
JUHANI KUJALA	18.02.2010	RAMI KOLEHMAINEN	0104235300